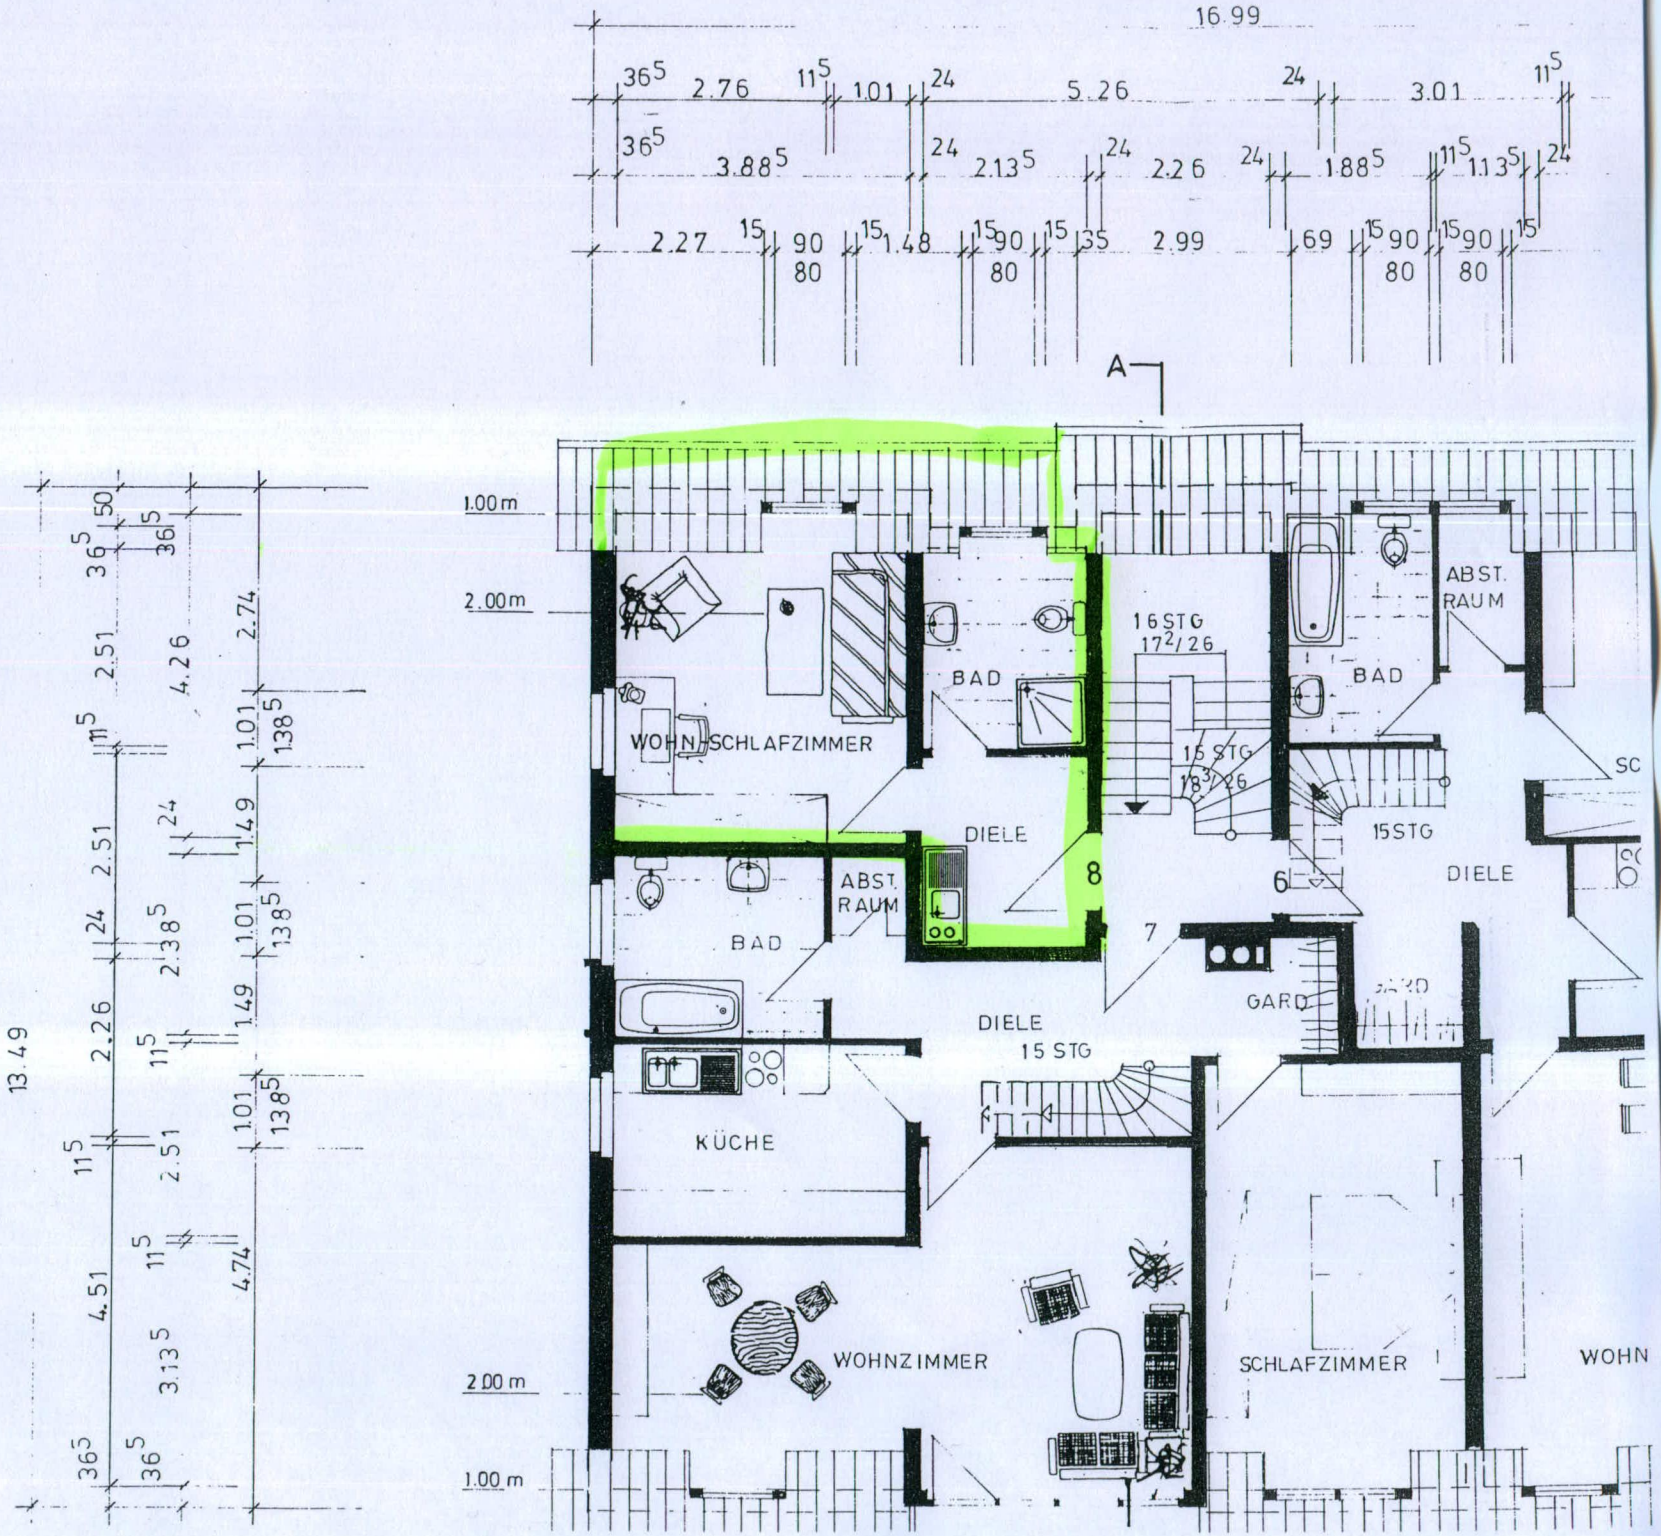
16.99
A
1.00 m
2.00 m
WOHN-SCHLAFZIMMER
BAD
DIELE
ABST. RAUM
BAD
KÜCHE
16 STG
17 2/26
15 STG
13 3/26
BAD
ABST. RAUM
15 STG
DIELE
GARD
DIELE
15 STG
WOHNZIMMER
SCHLAFZIMMER
WOHN
SC
13.49