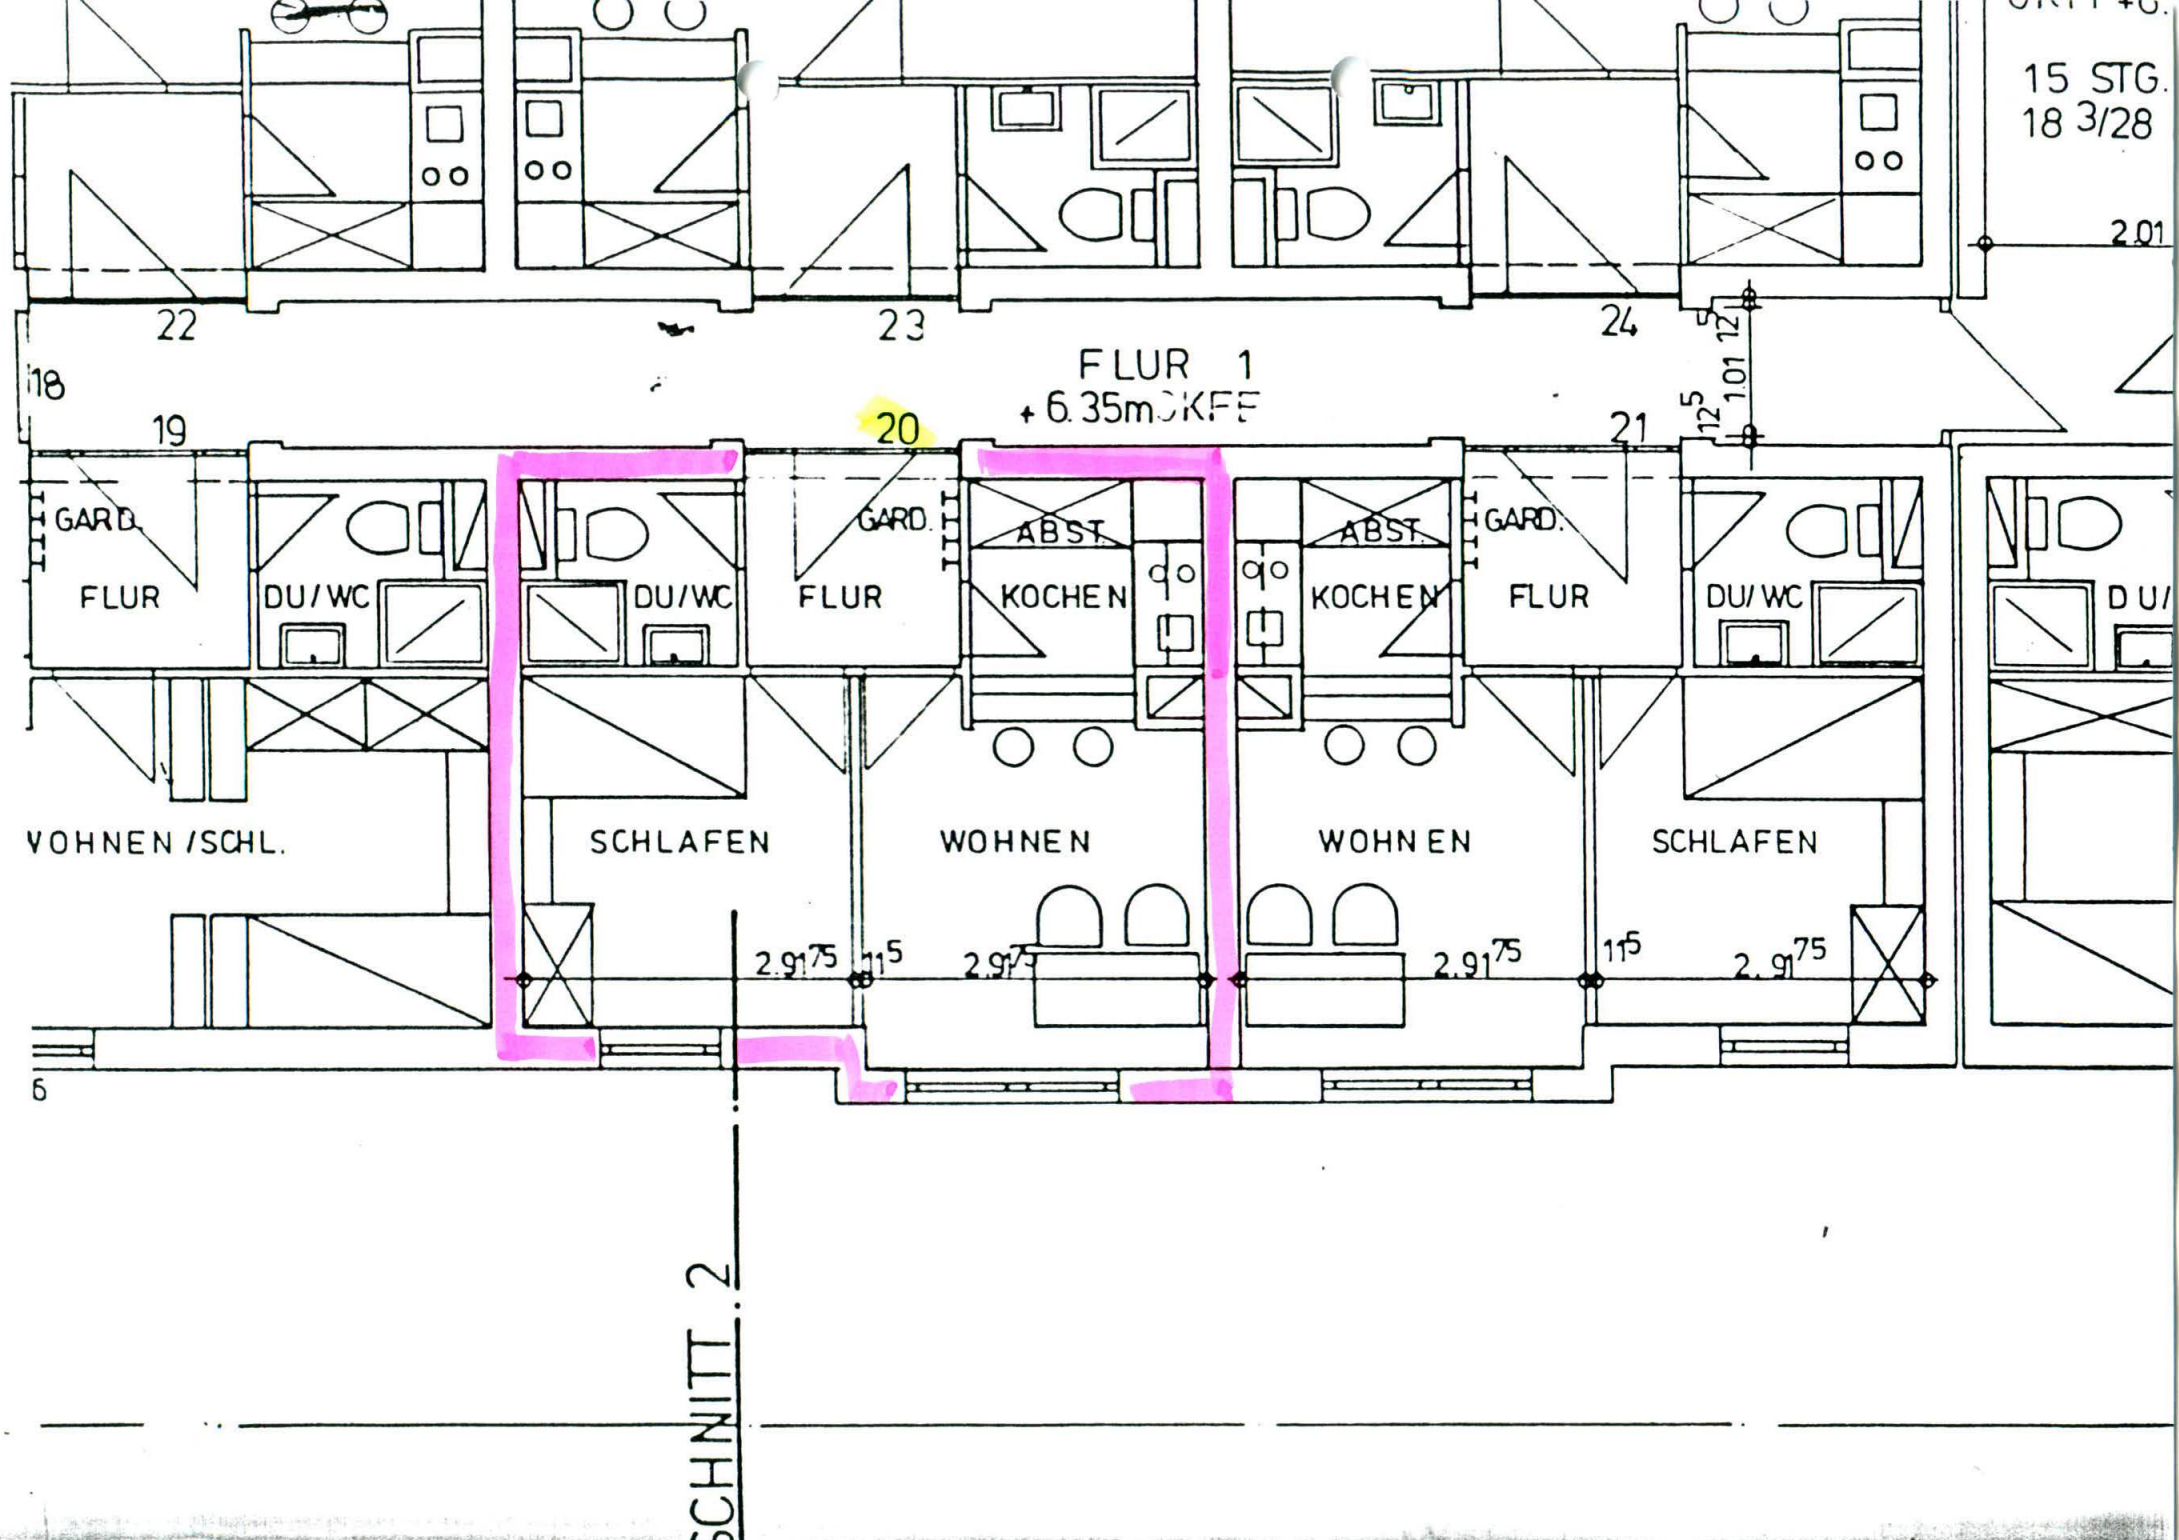
15 STG.
18 3/28
2.01
22
23
24
FLUR 1
+ 6.35m OKFF
18
19
20
21
GARD.
FLUR
DU/WC
DU/WC
FLUR
GARD.
ABST.
KOCHEN
ABST.
KOCHEN
GARD.
FLUR
DU/WC
DU/
VOHNEN /SCHL.
SCHLAFEN
WOHNEN
WOHNEN
SCHLAFEN
2.91 75
11 5
2.91 75
2.91 75
11 5
2.91 75
1.01
12 5
6
SCHNITT 2