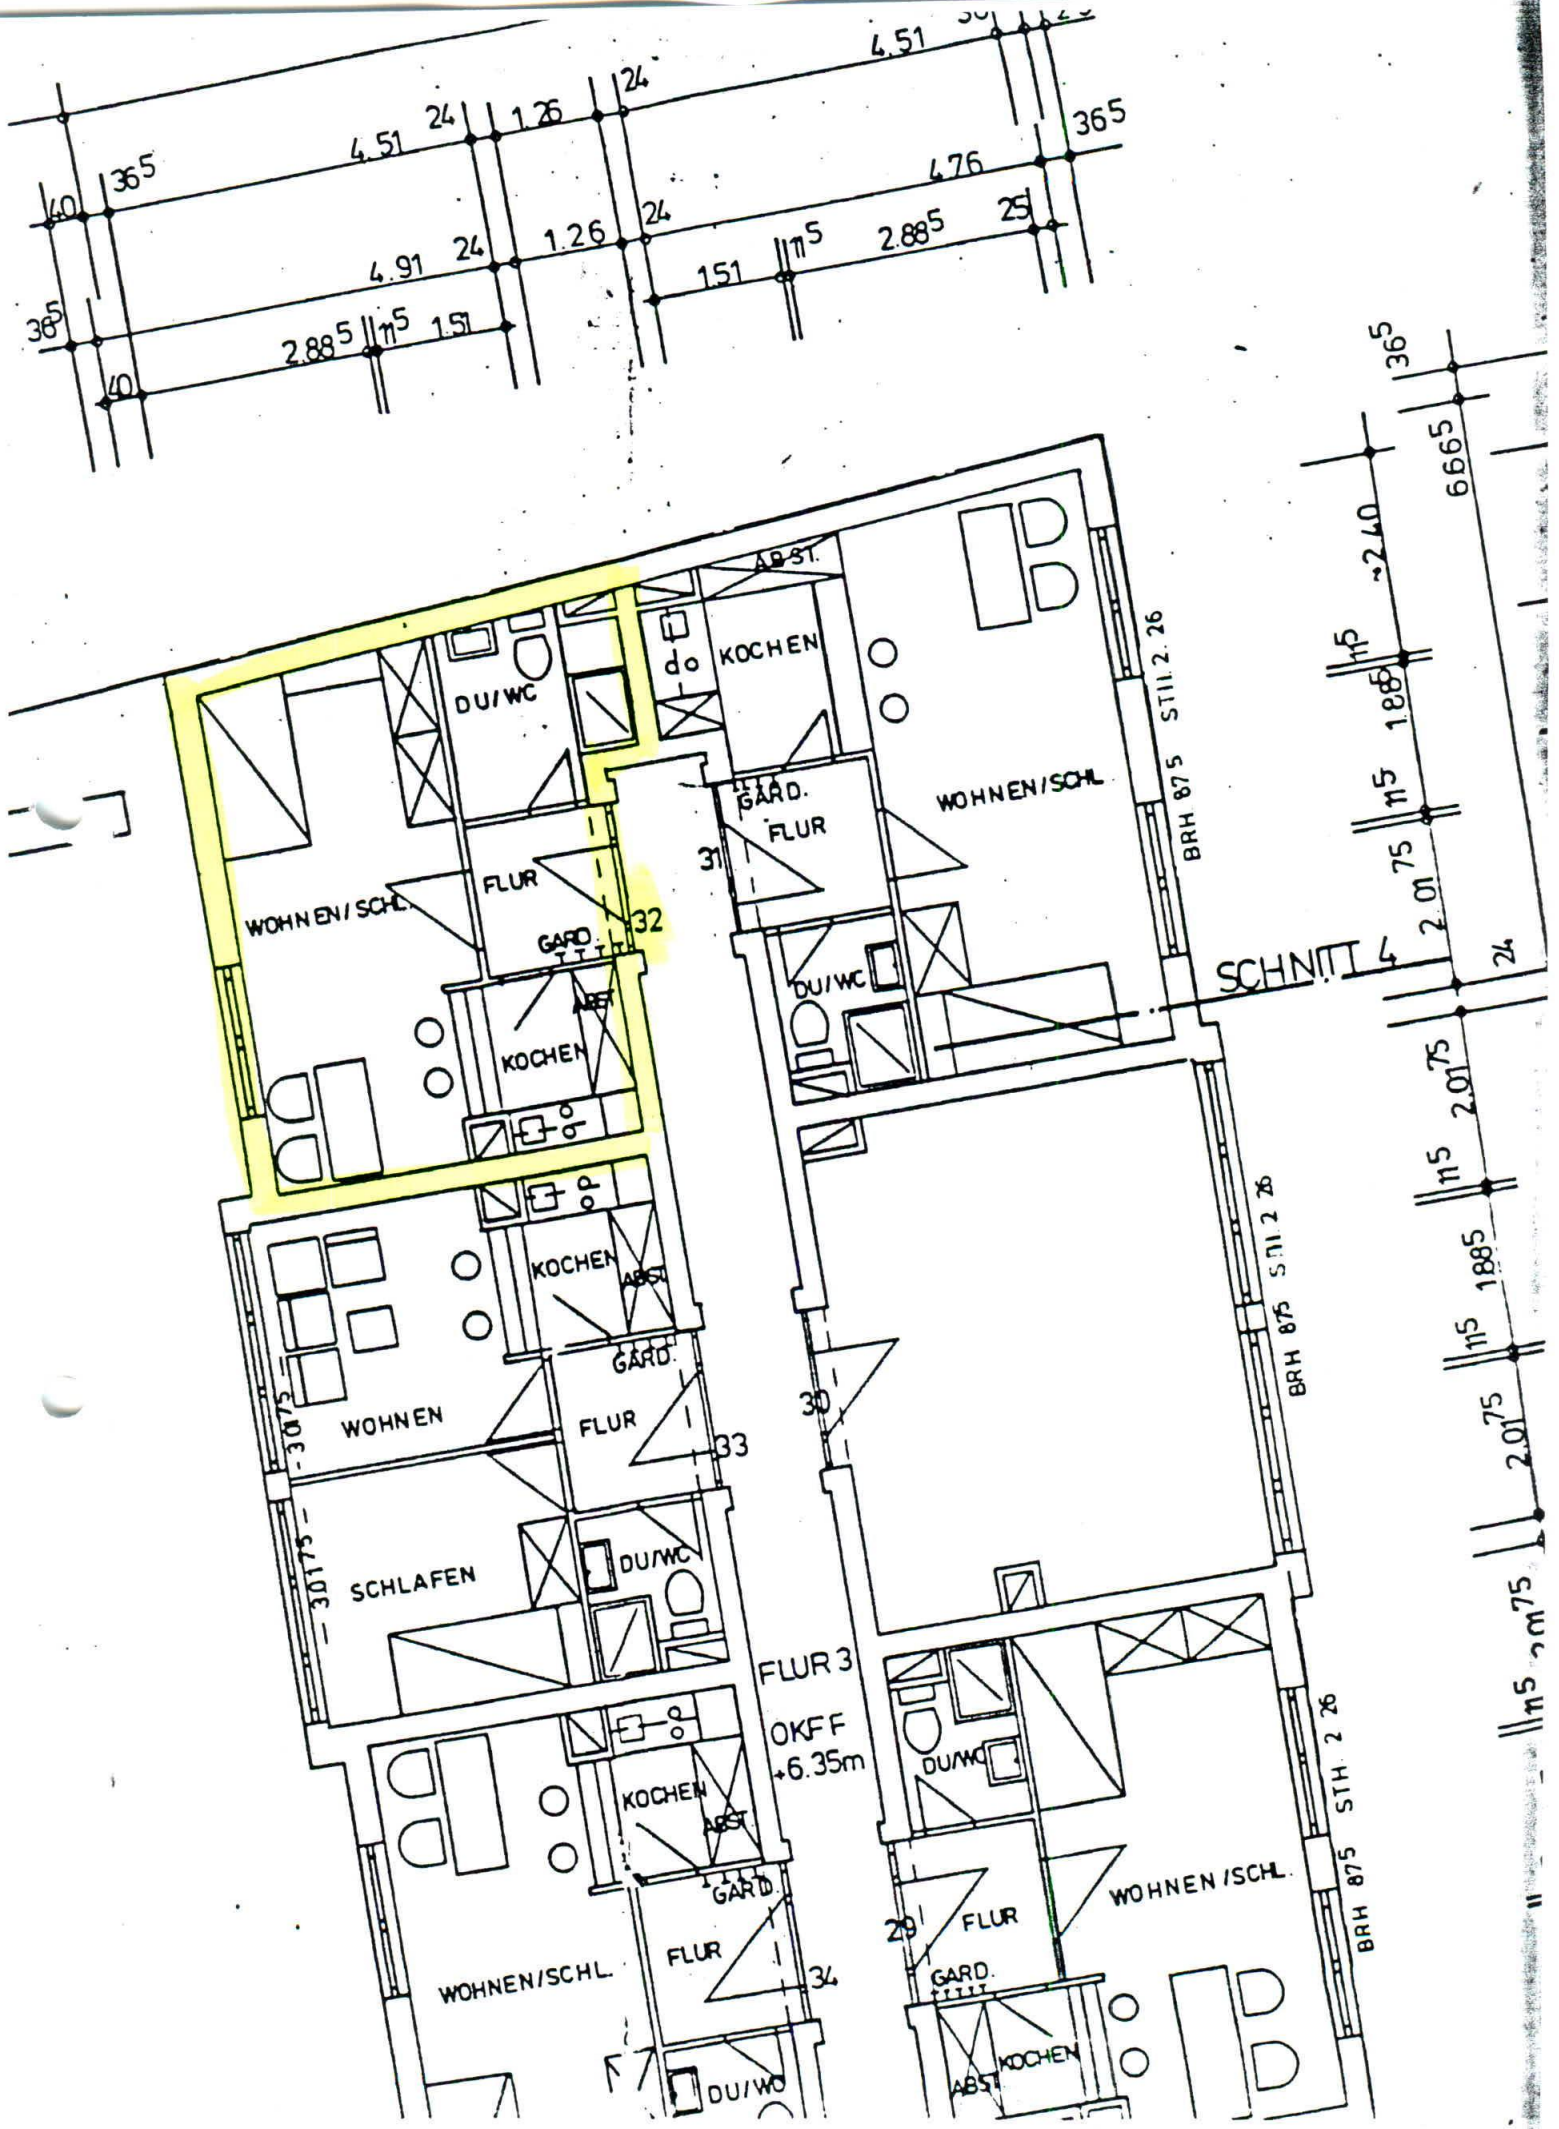

4.51
24
1.26
24
4.51
36.5
40
36.5
4.76
4.91
24
1.26
24
1.51
11.5
2.88.5
25
36.5
2.88.5
11.5
1.51
40
ABST.
KOCHEN
DU/WC
GARD.
FLUR
WOHNEN/SCHL.
31
FLUR
32
GARD.
ABST.
KOCHEN
DU/WC
BRH 87.5 STII 2.26
SCHNITT 4
KOCHEN
ABST.
GARD.
WOHNEN
FLUR
33
30
BRH 87.5 STII 2.26
SCHLAFEN
DU/WC
FLUR 3
OKFF
+6.35m
KOCHEN
ABST.
GARD.
WOHNEN/SCHL.
FLUR
34
DU/WC
DU/WC
29
FLUR
GARD.
WOHNEN/SCHL.
ABST.
KOCHEN
BRH 87.5 STH 2.26
36.5
66.65
~2.40
11.5
1.88.5
11.5
2.01.75
24
2.01.75
11.5
1.88.5
11.5
2.01.75
11.5