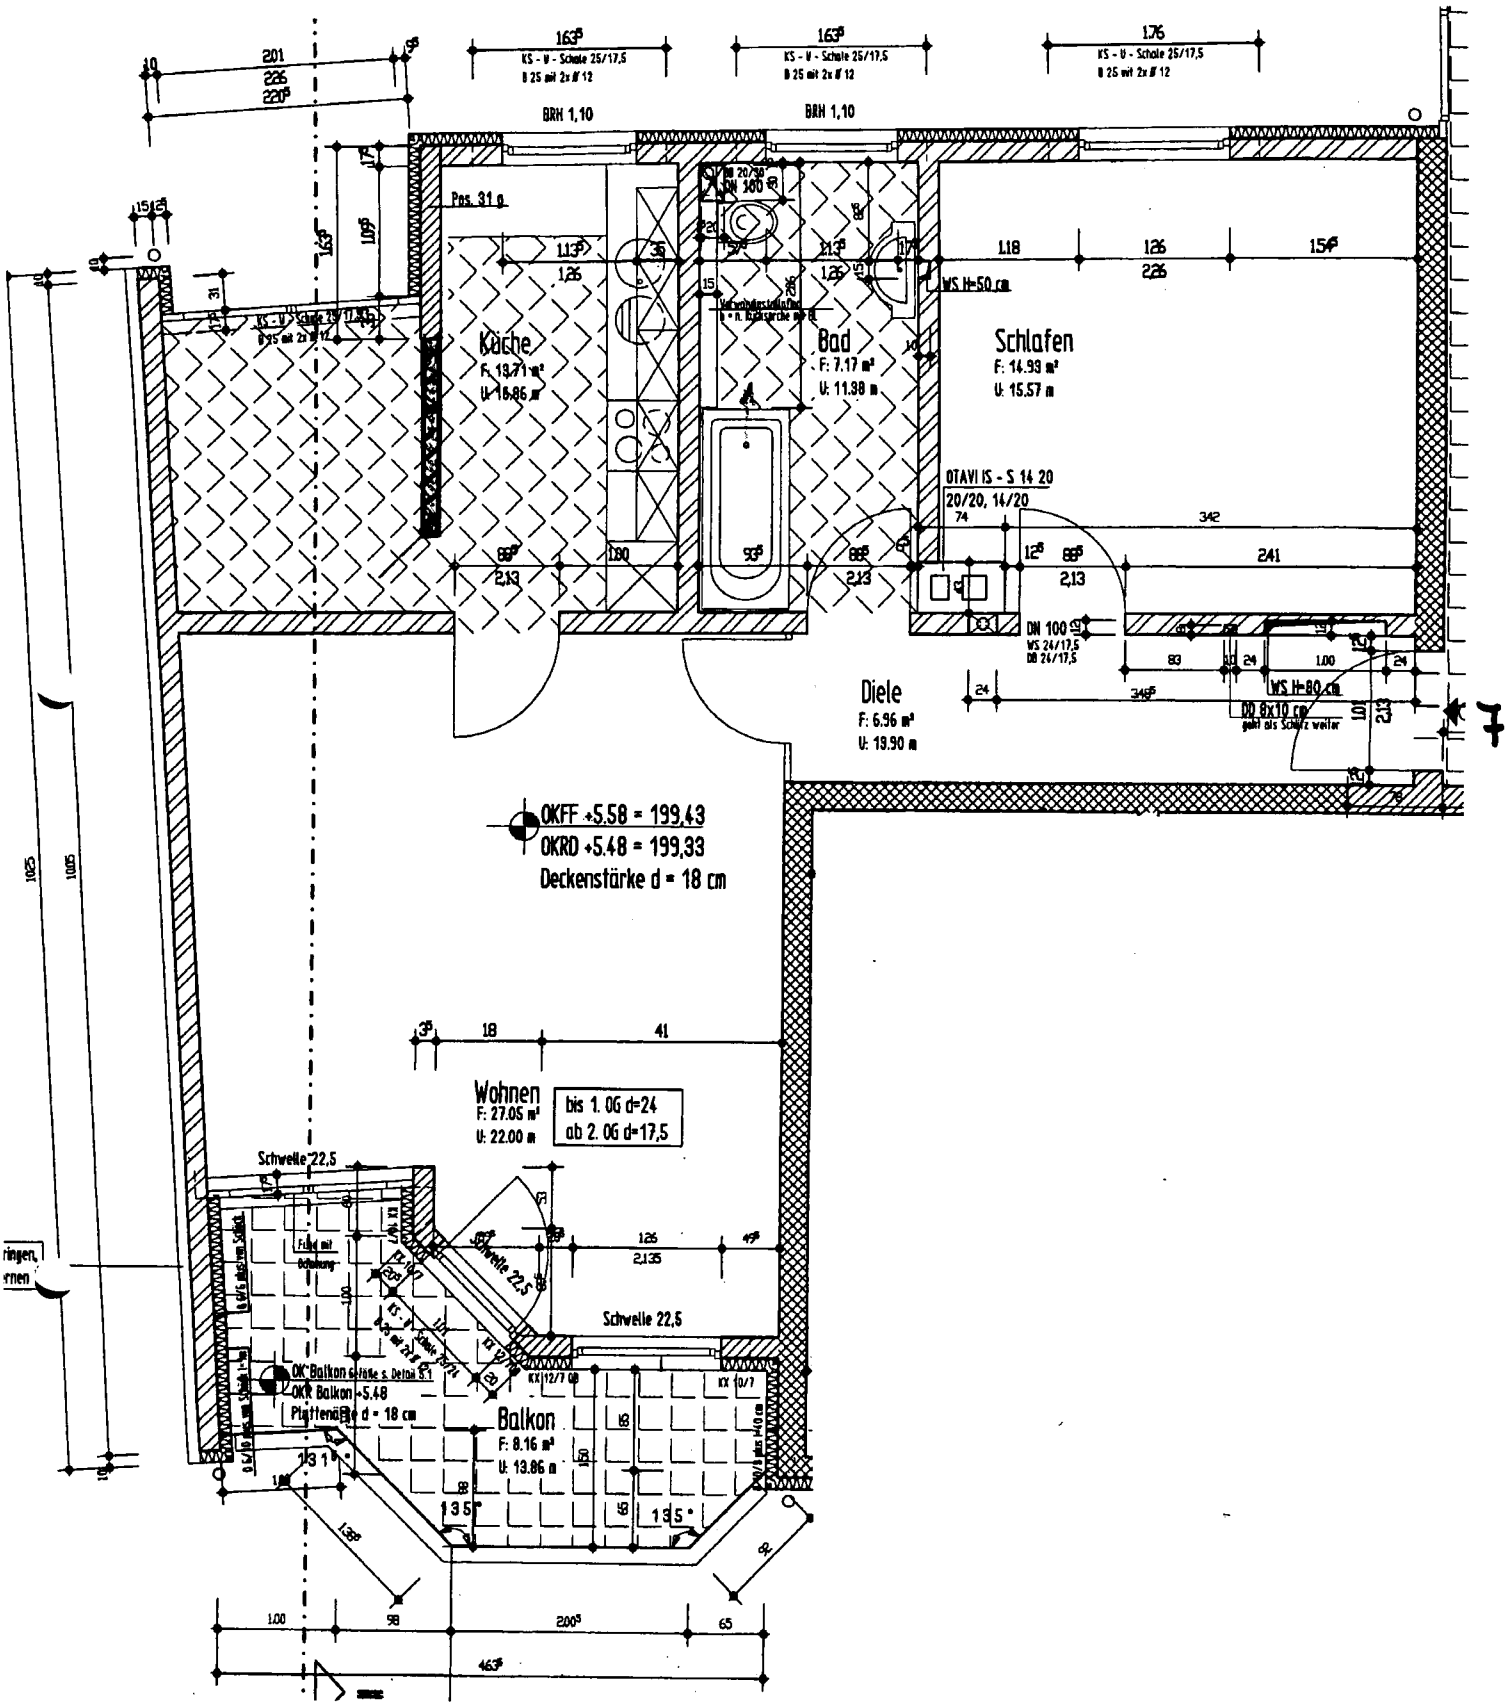

KS - U - Schale 25/17,5
B 25 mit 2x Ø 12
BRH 1,10
Pos. 31 a
Küche
F: 13.71 m²
U: 16.86 m
Bad
F: 7.17 m²
U: 11.38 m
Schlafen
F: 14.93 m²
U: 15.57 m
WS H=50 cm
OTAVI IS - S 14 20
20/20, 14/20
DN 100
WS 24/17,5
DB 24/17,5
Diele
F: 6.96 m²
U: 13.90 m
WS H=80 cm
DD 8x10 cm
geht als Schütz weiter
OKFF +5.58 = 199,43
OKRD +5.48 = 199,33
Deckenstärke d = 18 cm
Wohnen
F: 27.05 m²
U: 22.00 m
bis 1. OG d=24
ab 2. OG d=17,5
Schwelle 22,5
Balkon
F: 8.16 m²
U: 13.86 m
OK Balkon
OKR Balkon +5.48
Plattenstärke d = 18 cm